


こんな住宅地の駅そばに？

郊外型

これから需要が爆発的に広がる「住宅地・郊外立地の」**Coworking Space** 家のそばのコンビニエンスな OFFICE

TELEWORK が定着し変わる都市のニーズ

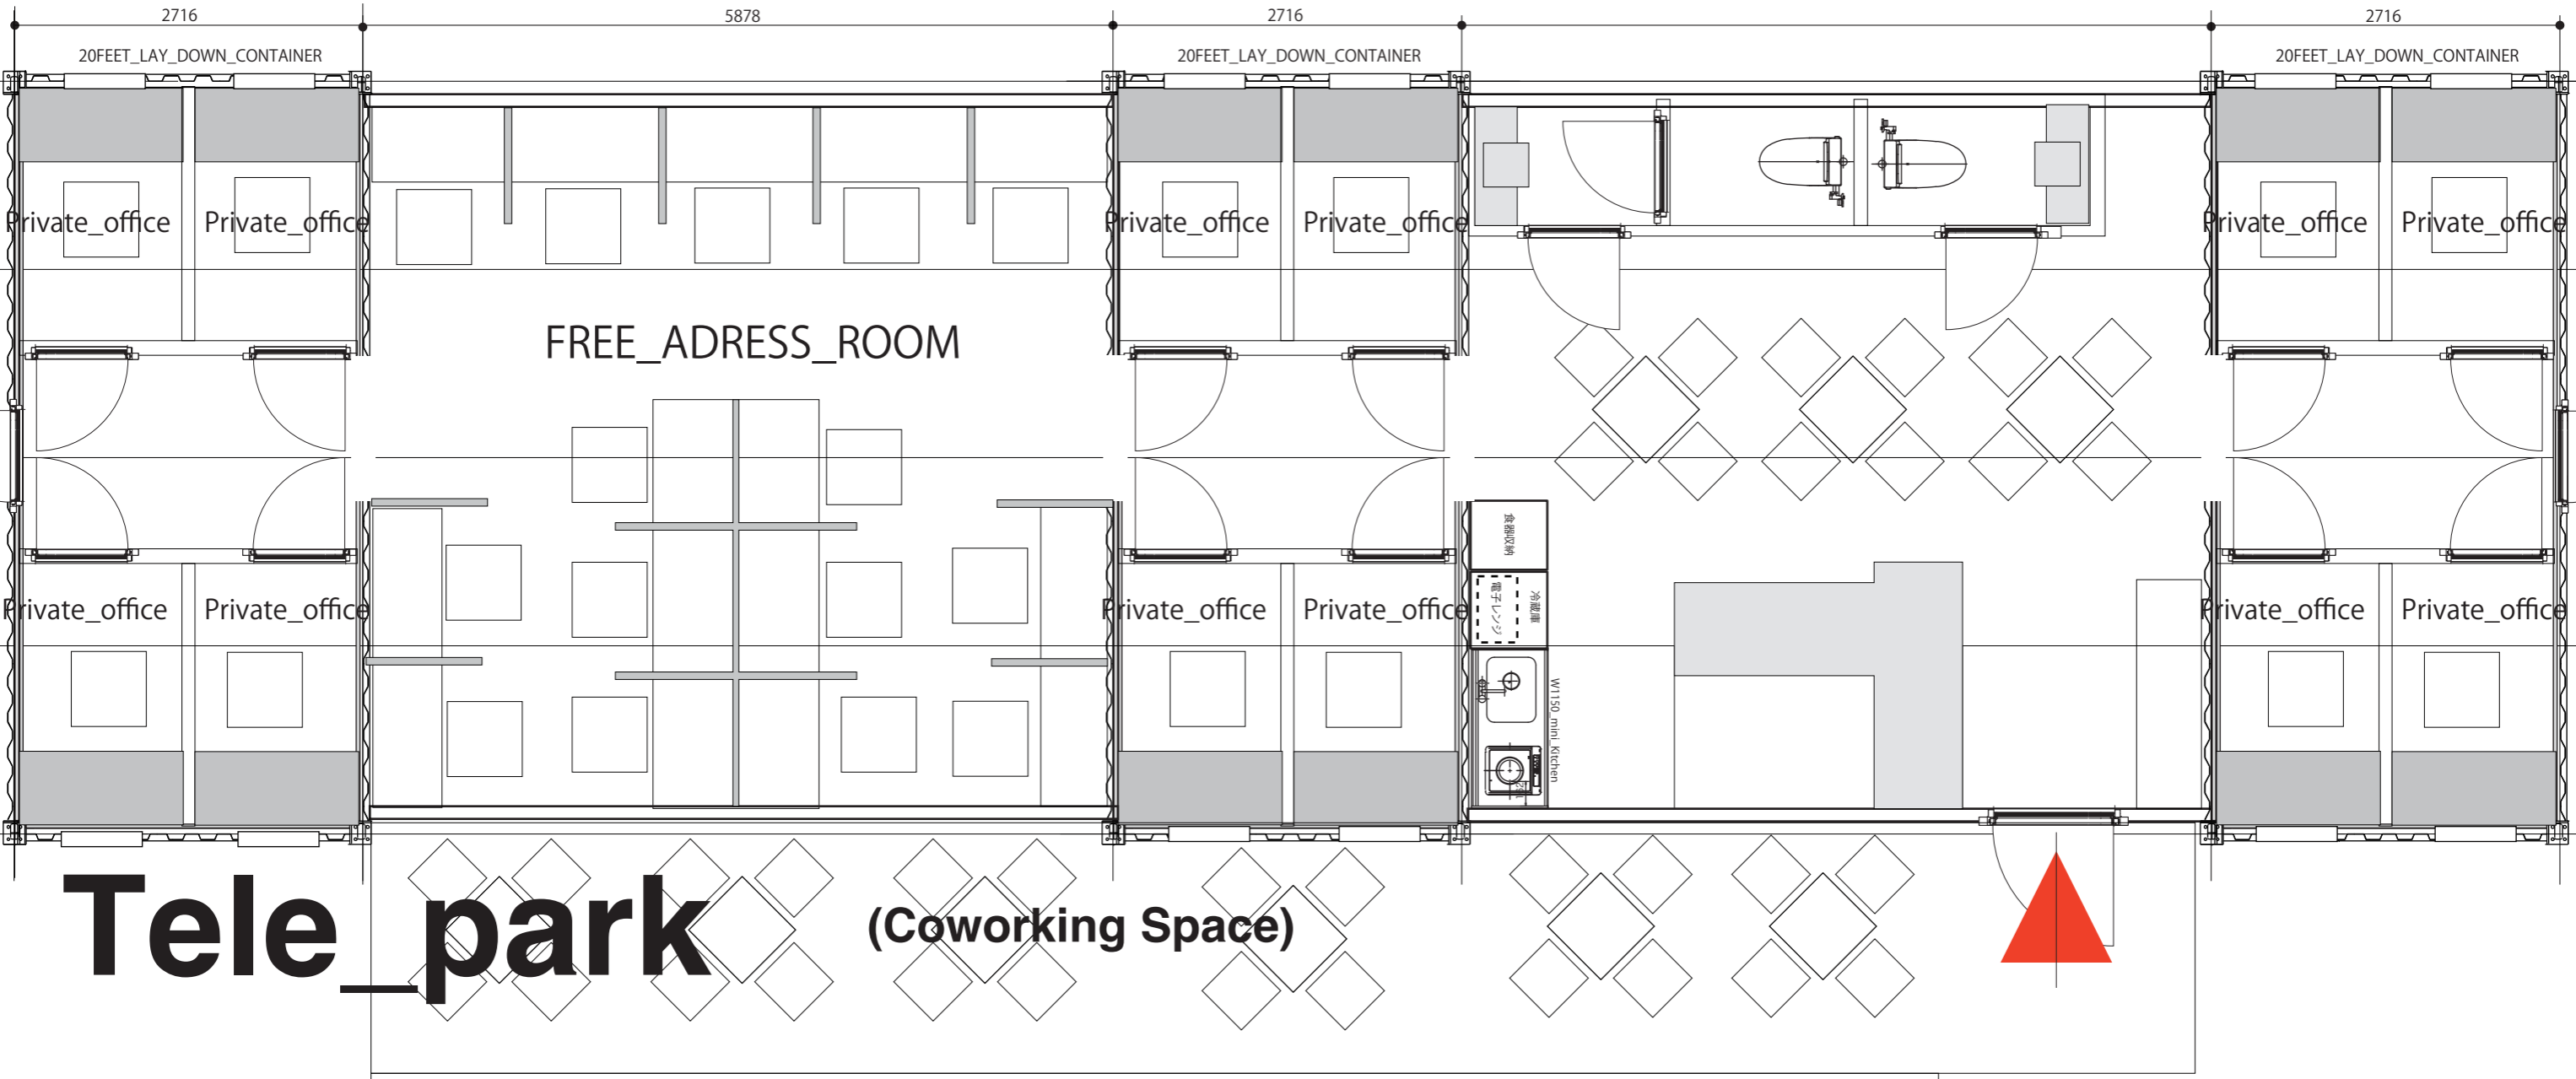

Tele_park (Coworking Space)

FREE_ADRESS=15persons

Private_room=12persons

120 m²

設計図書は著作物です。著作権がございましたのでお気をつけください。