
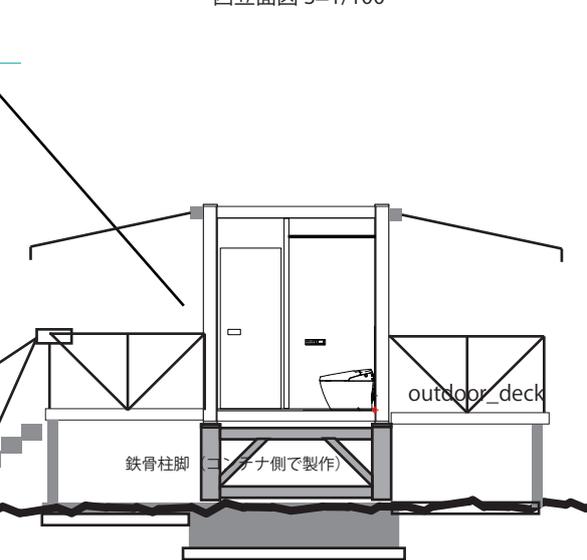
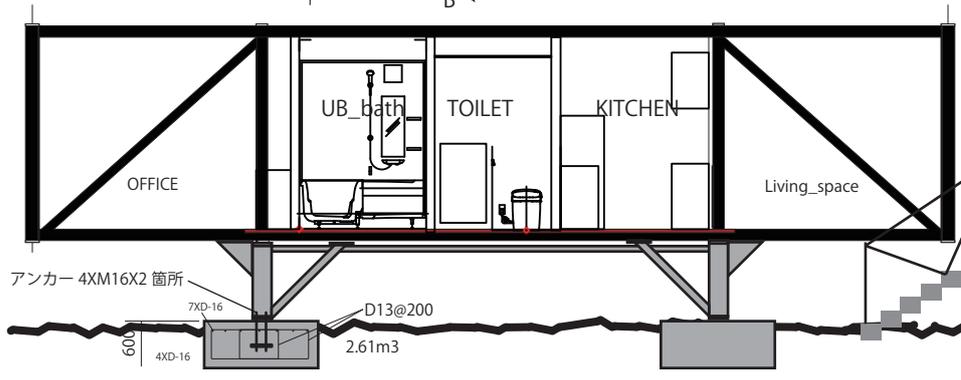
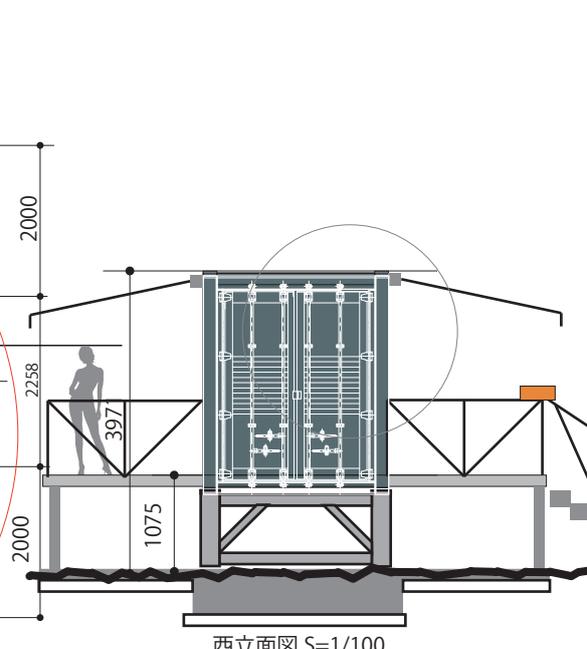
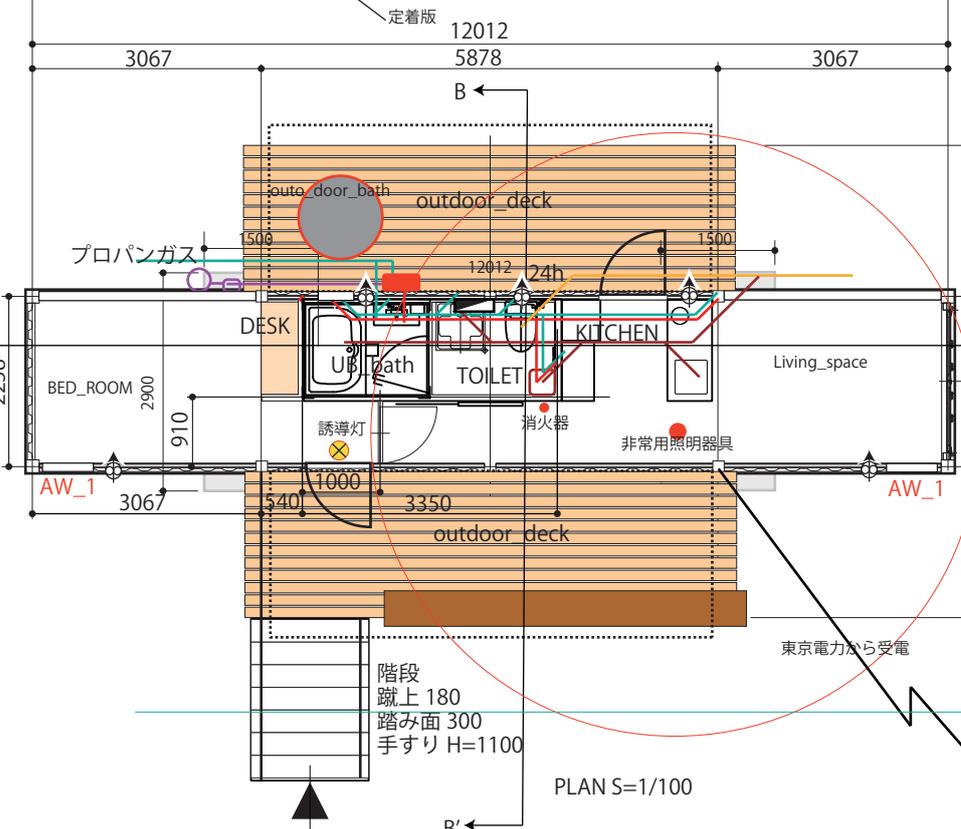


有効排煙面積=0.73X0.57=0.4161 m²
 有効換気面積=1.3X0.57=0.741

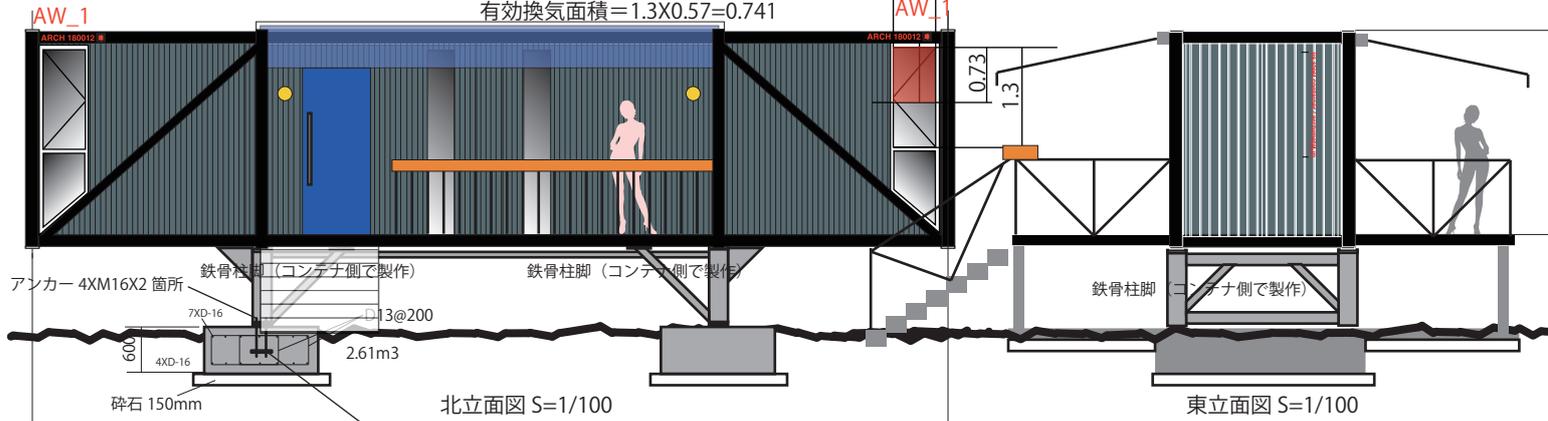

- デッキ下土間コン
 建築物
- 外部仕上げ
 - 外壁：コールテン鋼材 1.6mm・一部木板張り
 - 屋根：コールテン鋼材 2.0mm・一部ガルバリウム鋼板
 - 内部仕上げ
 - 床：28mmPW の上長尺塩ビシート仕上げ
 - 壁：PB12t の上ビニールクロス仕上げ
 - 天井：PB12t の上ビニールクロス仕上げ
 - 仕上げ材は全てF☆☆☆☆を使用
 - カーテン等は全て防災仕上げ品を使用

キャンティレバーの家

現代コンテナ建築研究所

40FEETX1_1BED_ROOM+Living&Deck_Cantilever