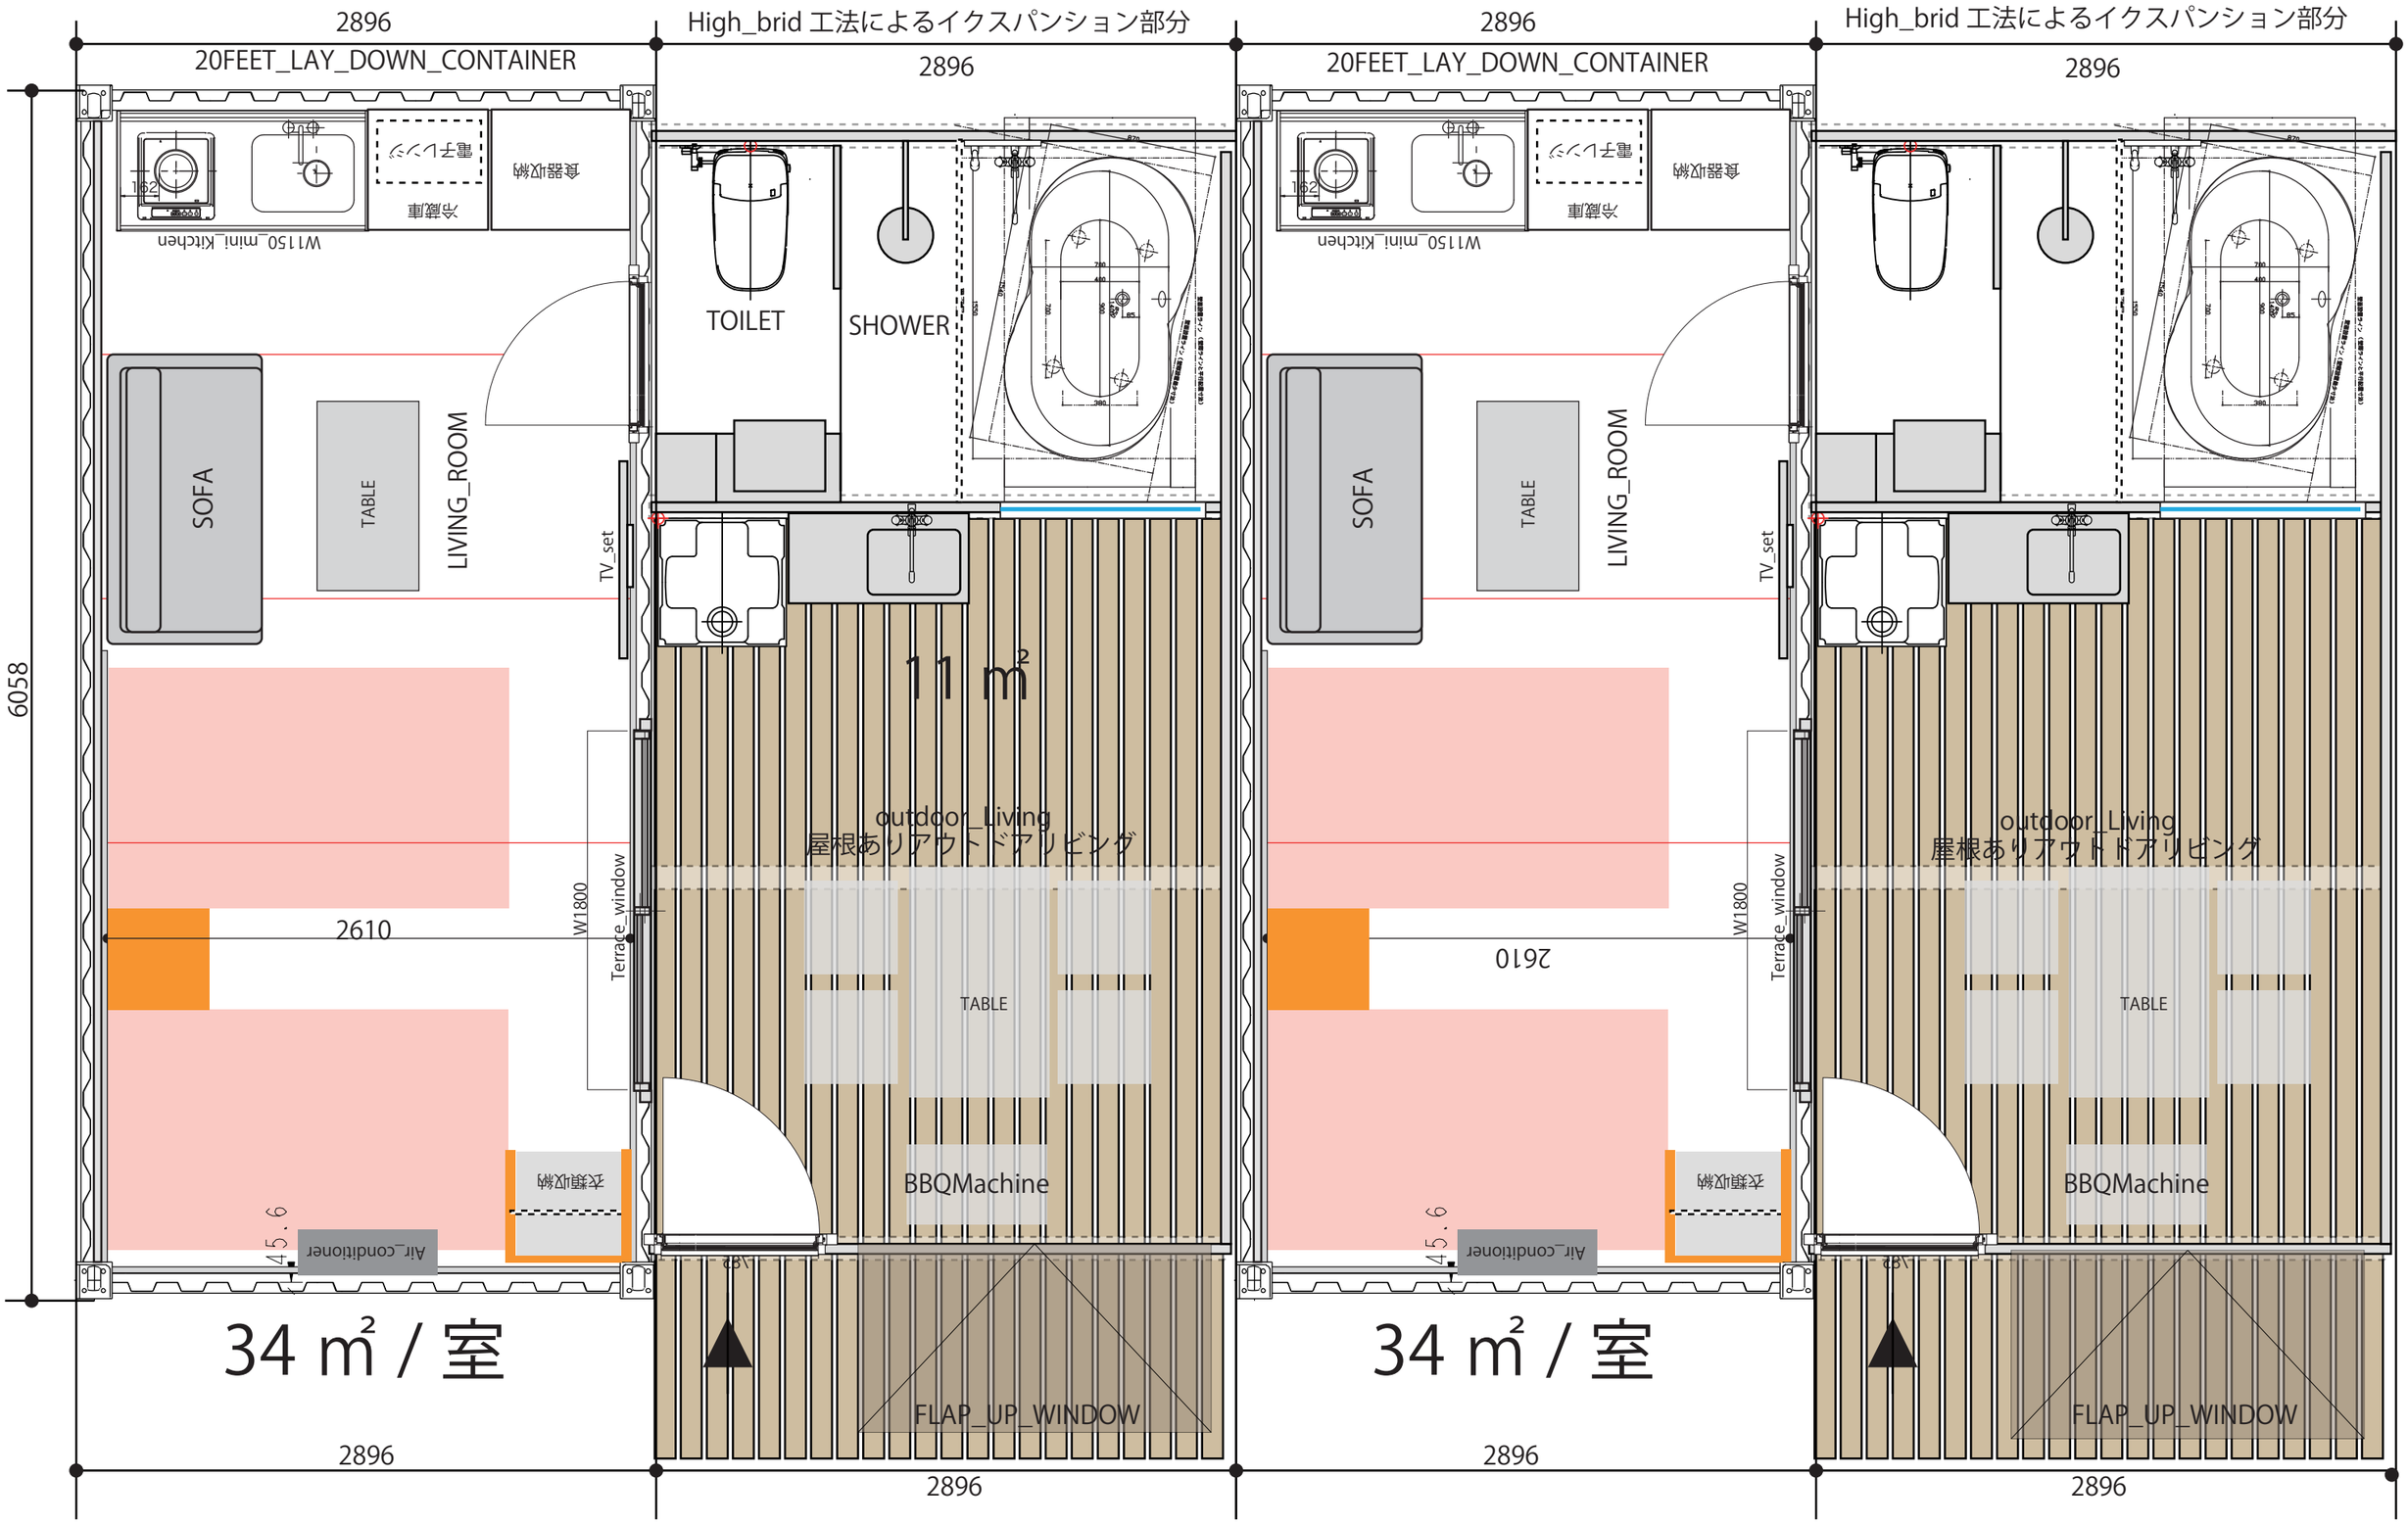

連棟型＿リーズナブル工法

本土価格　900 万 / 棟（FFE 含まず）

設計図書は著作物です。著作権がございますのでお気をつけください。

現代コンテナ建築研究所 institute_of_modern_container_architecture IMCA i-container.jp	担当事務所		2020/04/20 出図 一般建設業許可　神奈川県知事許可（般 -1）第 86834 号	20FEET_LAY_DOWN+EX_Project	配置図　S=1/100	A_002