TYPE_A_6P

肩湯＋サイレントジェット
スパージュ：アクアフィール［肩湯／サイレントジェット］

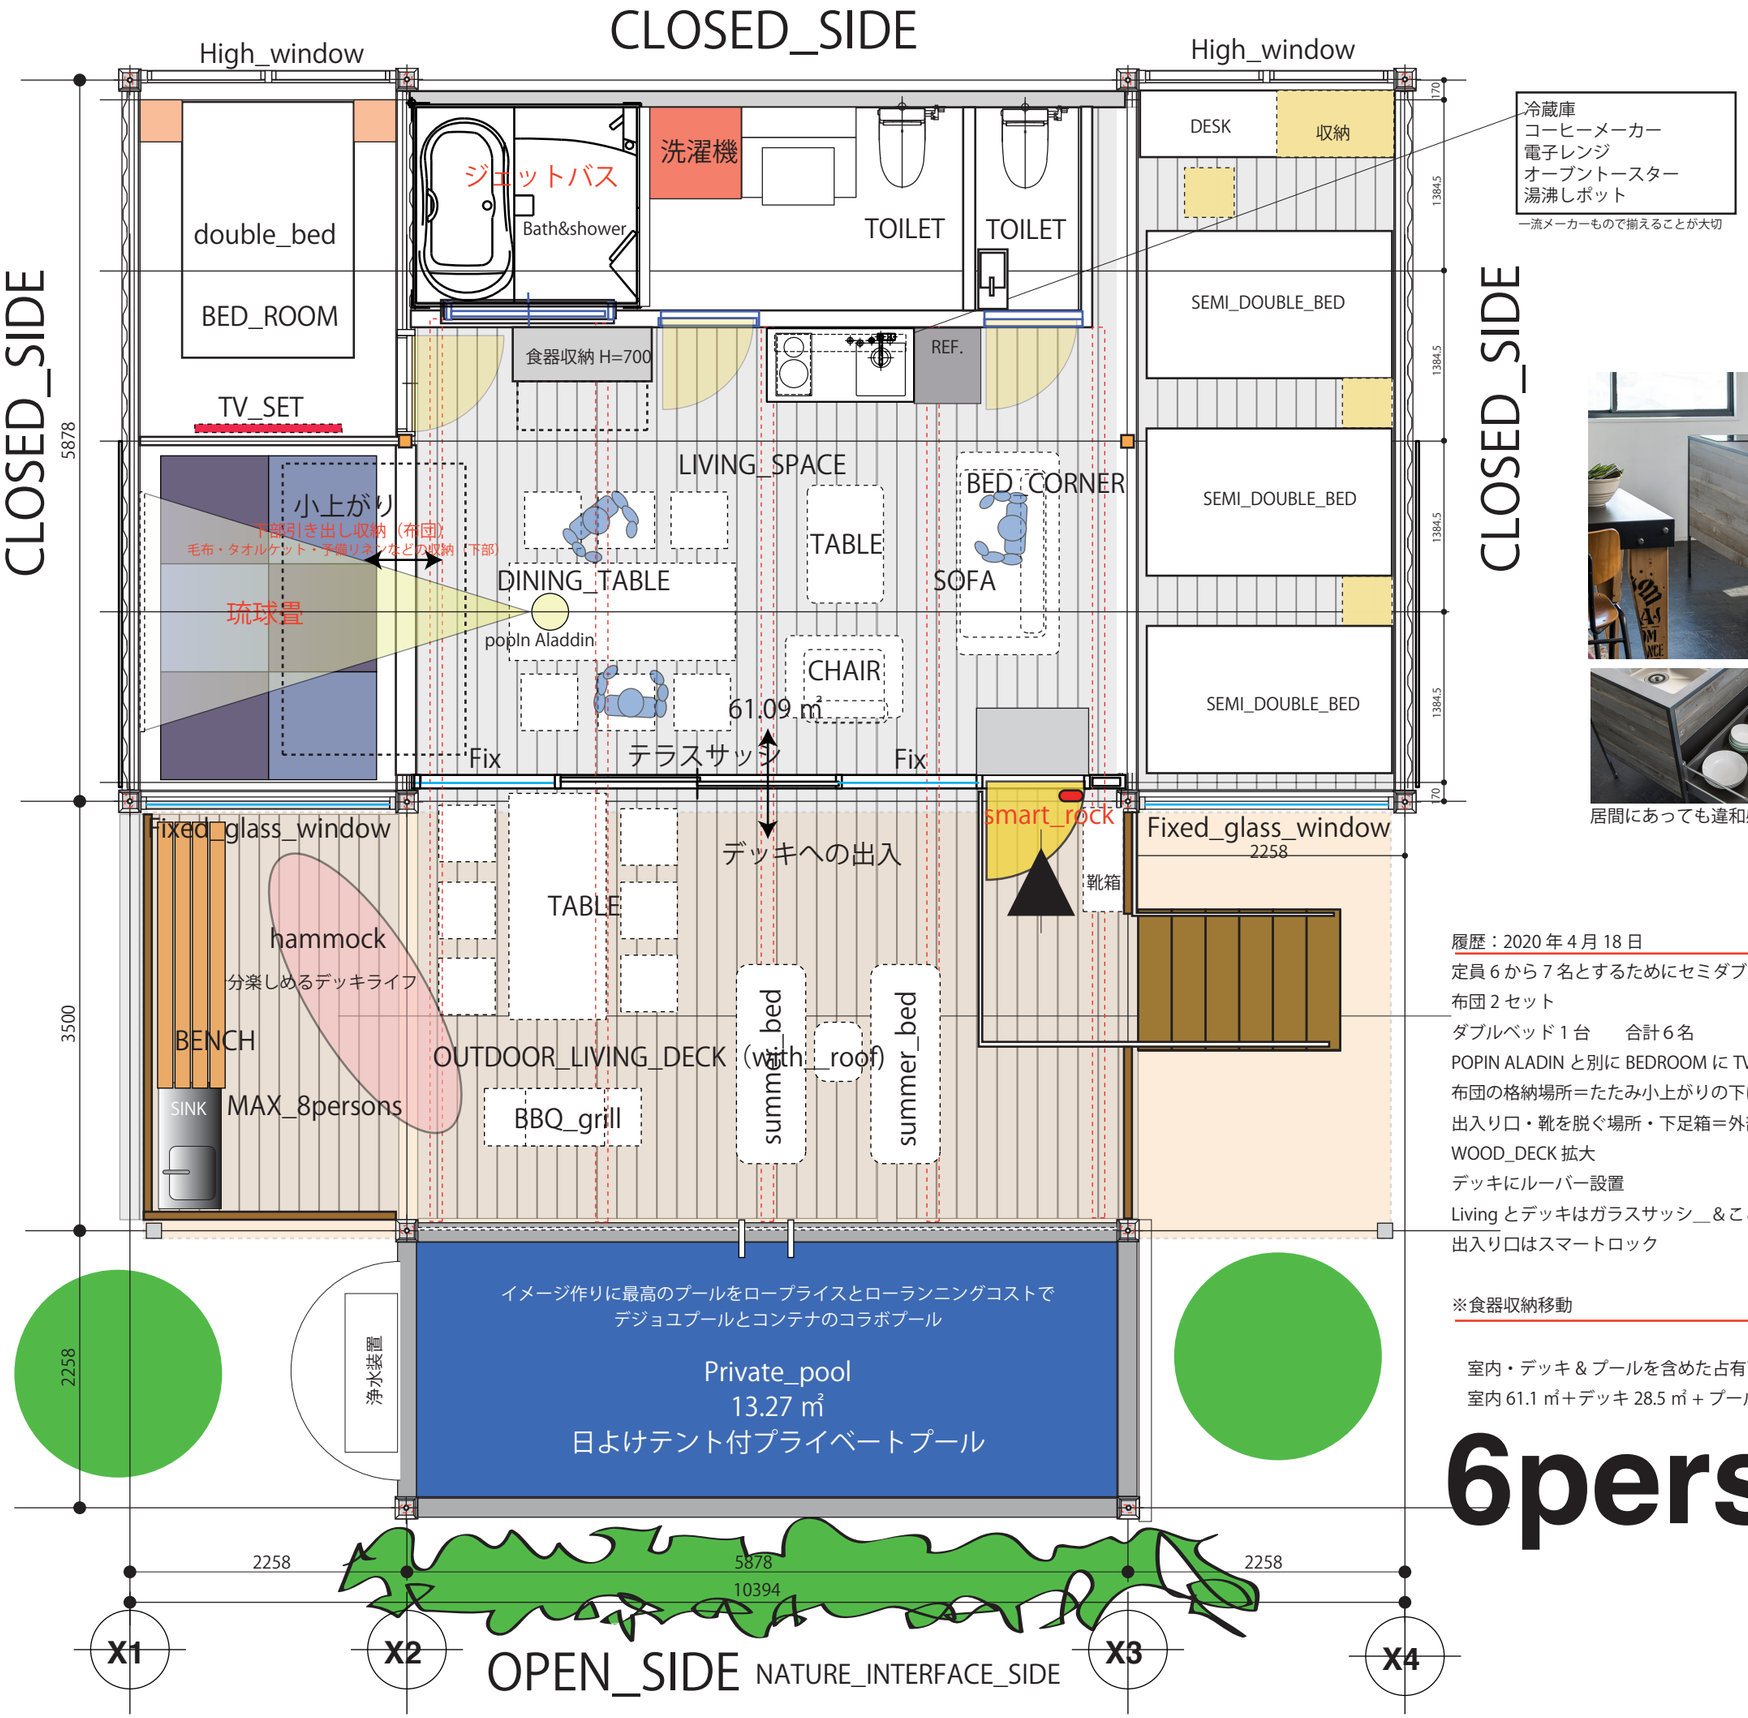

居間にあっても違和感のないシンク

履歴：2020 年 4 月 18 日
定員 6 から 7 名とするためにセミダブルベッド 3 台
布団 2 セット
ダブルベッド 1 台　　合計 6 名
POPIN ALADIN と別に BEDROOM に TV_SET 設置
布団の格納場所＝たたみ小上がりの下に収納
出入り口・靴を脱ぐ場所・下足箱＝外部でも雨がかからない仕舞い
WOOD_DECK 拡大
デッキにルーバー設置
Living とデッキはガラスサッシ＿＆ここから出入り（玄関ドア別）
出入り口はスマートロック

※食器収納移動

室内・デッキ＆プールを含めた占有面積
室内 61.1 ㎡＋デッキ 28.5 ㎡ + プール 13.3 ㎡ =102.9 ㎡

6persons

architect_Kazuhiko_Oya